


MAIN SUPPLY
220V

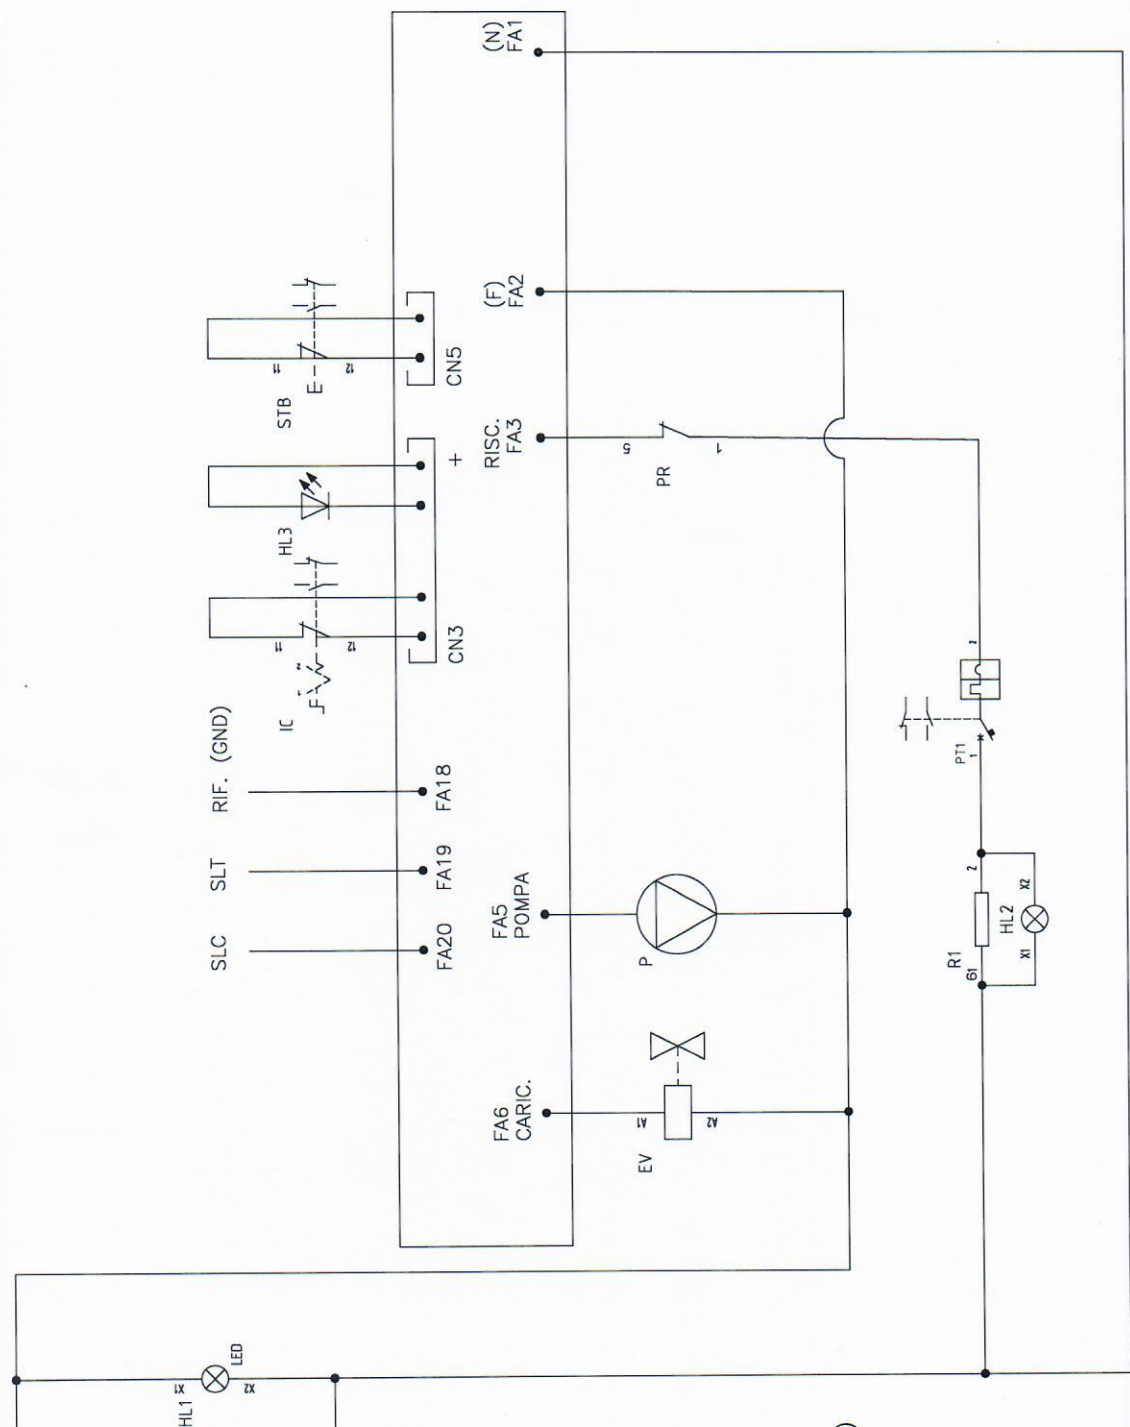

- IG= Interruttore generale
- IC= Interruttore erogazione caffè (leva erogazione)
- HL1= Spia macchina on
- P= Pompa
- EV= Elettrovalvola riempimento
- PR= Pressostato
- SLT= Livello tanica
- SLC= Livello caldaia
- HL3= Led mancanza acqua
- PT1= Protettore termico
- STB= Standby



Dis. N. -		Impianto		Ordine		FOGLIO	
CAD		-		0981			
Nome File		SCHEMA ELETTR.		Progetto		SEGUE 1	
Data		05/2022		Esecutore		/	
		Denominazione		D.G.			
		Pressostato con standby		0981 - 220V			